


# 1. ÄNDERUNG DES B-PLANES "ARESING - SCHULE"

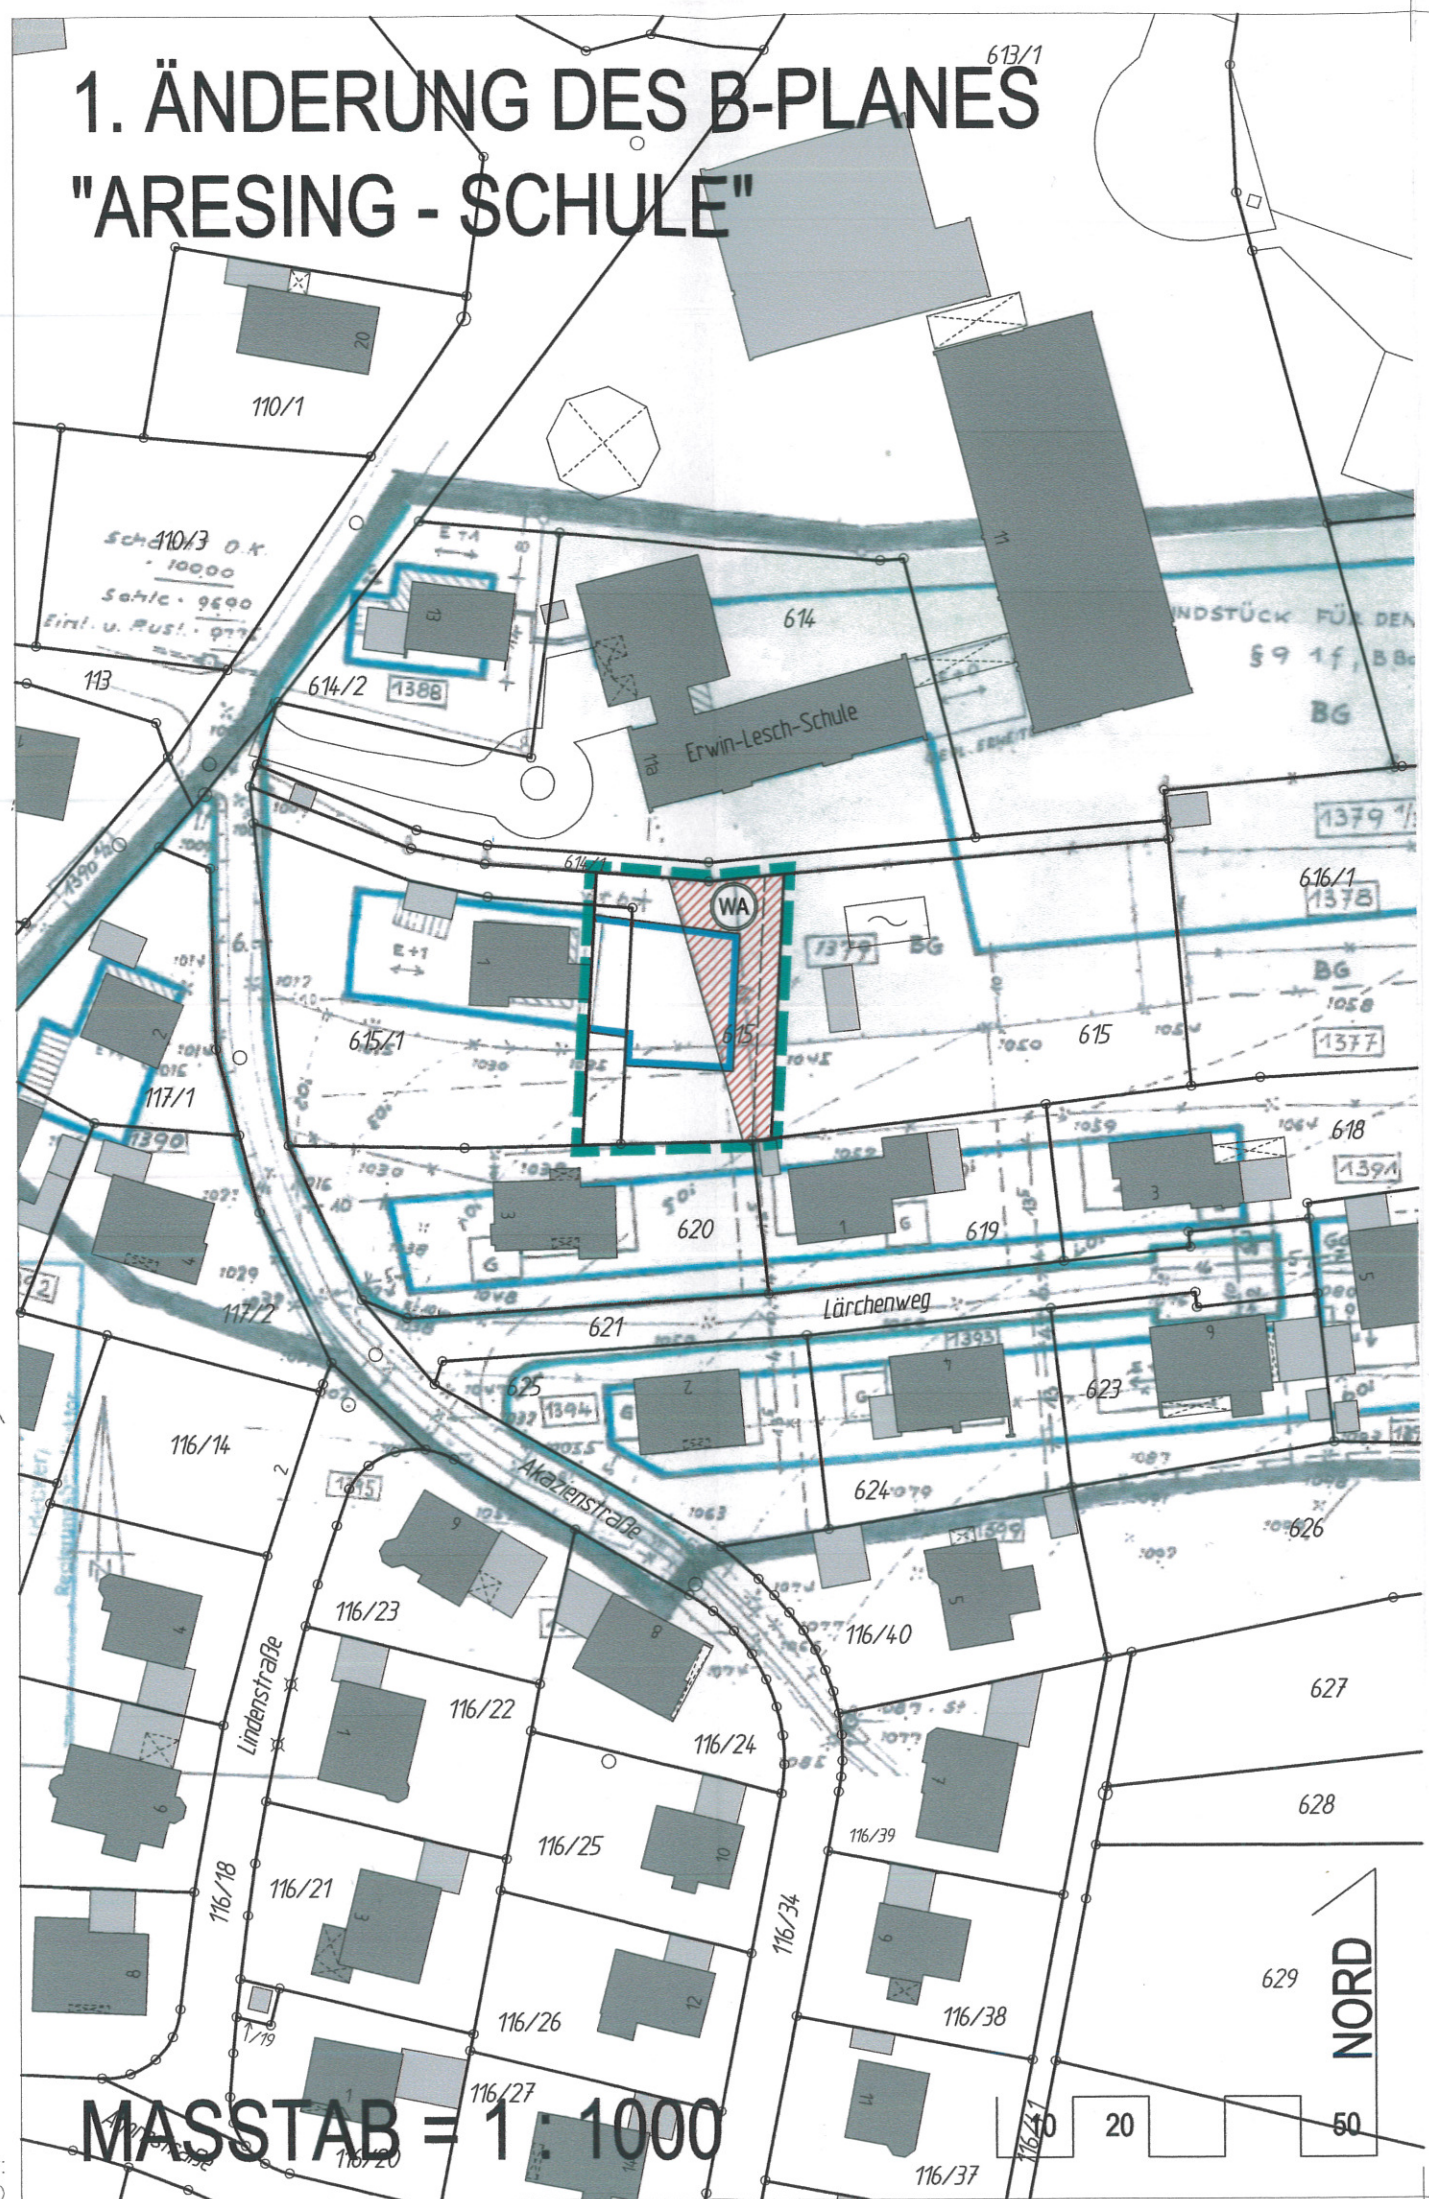

MASSTAB = 1 : 1000

Die Gemeinde Aresing erläßt aufgrund

- der §§ 2 Abs.1; 9 und 10 des Baugesetzbuches (BauGB)
- des Art. 23 der Gemeindeordnung (GO)
- des Art. 81 Bayerische Bauordnung (BayBO)
- der Verordnung über die bauliche Nutzung der Grundstücke (BauNVO)
- der Planzeichenverordnung (PlanzV 90)




in der zum Zeitpunkt dieses Beschlusses gültigen Fassung die

## 1. Änderung des Bebauungsplanes "Aresing - Schule" als Satzung

### BESTANDTEILE DER SATZUNG

Die von der Wipfler Planungsgesellschaft mbH gefertigte Bebauungsplanänderung in der zum Zeitpunkt des Satzungsbeschlusses gültigen Fassung.

### FESTSETZUNGEN DURCH PLANZEICHEN

1. Geltungsbereich  
 Grenze des räumlichen Geltungsbereiches der Bebauungsplanänderung
2. Art der baulichen Nutzung  
 Allgemeines Wohngebiet gem. "Weitere Festsetzungen Nr. 1" des rechtskräftigen Bebauungsplanes "Aresing - Schule"
3. Baugrenzen  
 Vordere, seitliche und rückwärtige Baugrenze

### HINWEISE DURCH PLANZEICHEN

615 Flurstücksnummer

Ansonsten gelten die Festsetzungen des rechtskräftigen Bebauungsplanes "Aresing - Schule"